


"POUSSIÈRE" lili désastres

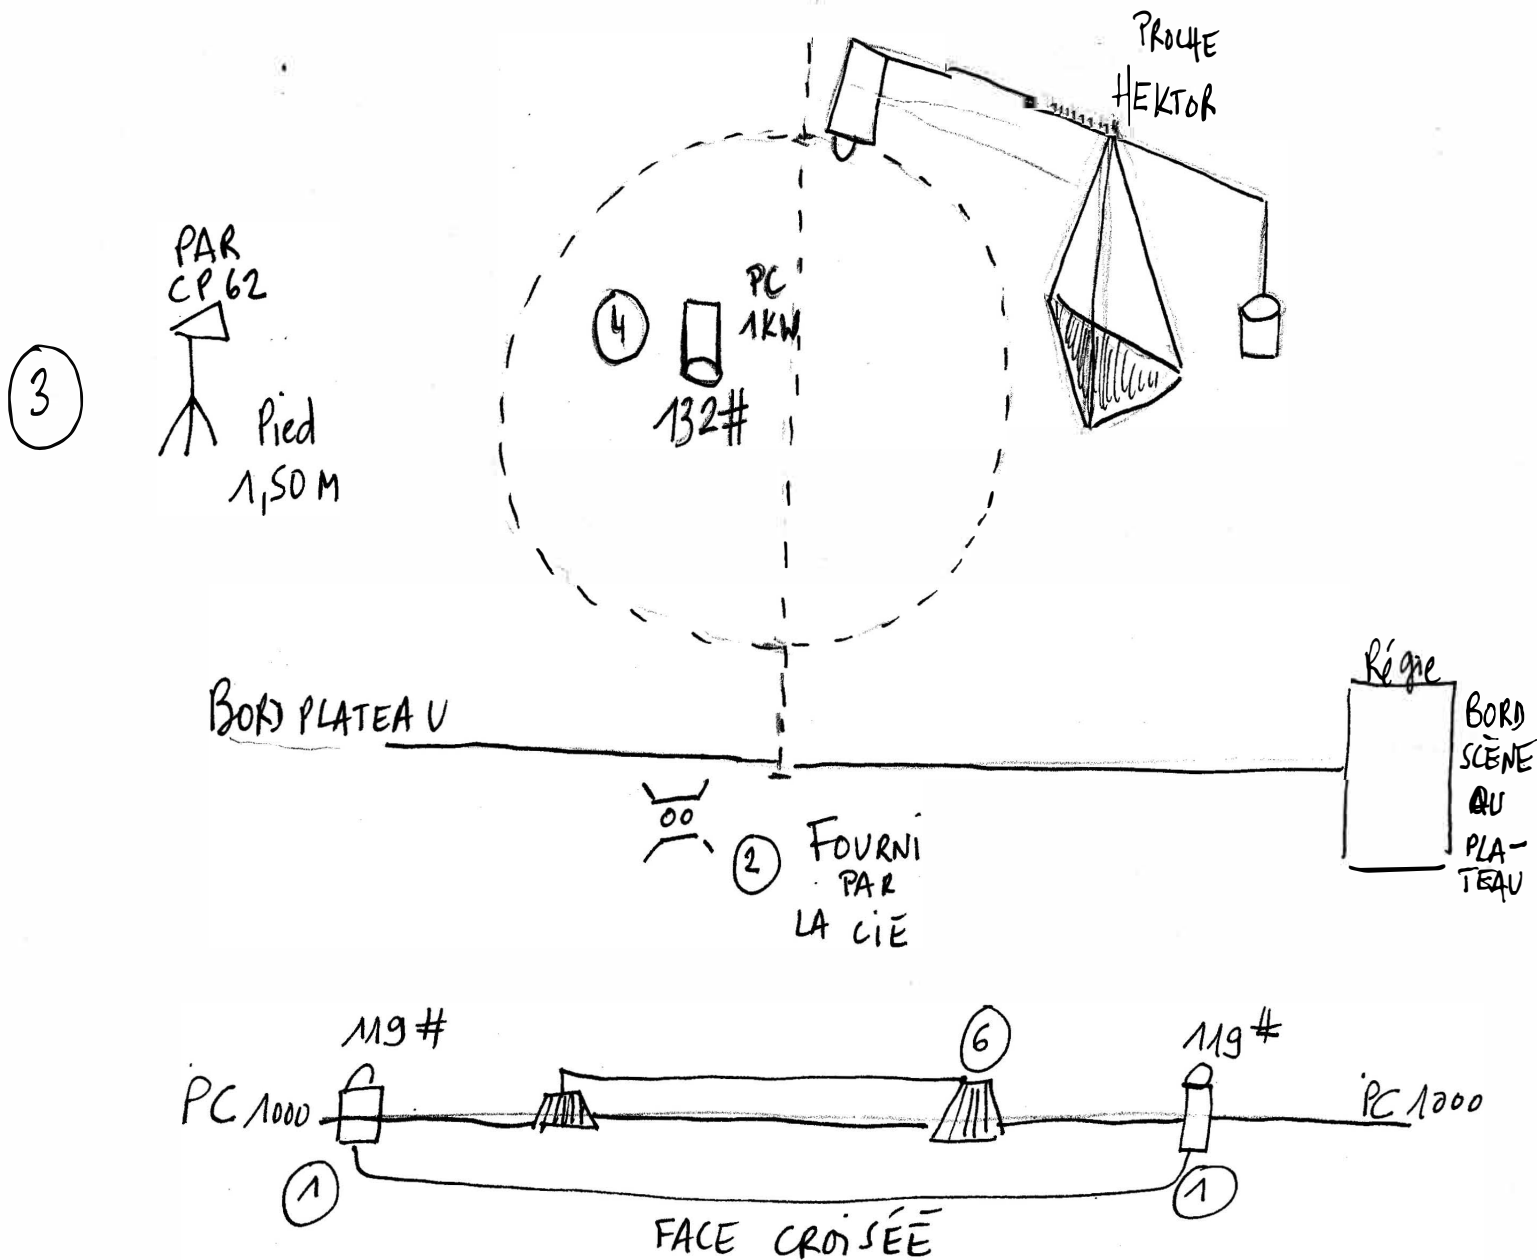

(6) éclairage salle gradnée

À FOURNIR

- 3 PC 1000
- 1 PAR CP 62
- 1 PIED
- + Eclairage Public

TAPIS DE DANSE (51és de 7 M min.)